

PLAN LOCAL D'URBANISME
COMMUNE DE
CAMPAGNE-LES-WARDRECQUES
Règlement graphique


Date : 16 décembre 2011
Ech. : 1 / 5000
0 50 100 150 Mètres

caso Service aménagement / urbanisme - BC / DL
COMMUNAUTÉ AGGLOMÉRATION SAINT-OMER
tél : 03.21.93.14.44 - fax : 03.21.39.22.23 - site : www.ca-stomer.fr
Tous droits réservés - Reproduction et diffusion interdites - Imprimé le 11 janvier 2012

Approuvé le : 17/2/2004
Révisé le :
Modifié le : 10/2/2006 - 27/6/08 - 2/12/2010 - 16/12/2011
Mis à jour le : 27/6/2005

| | | | |
|--|----------------|--|----------------------------------|
| | Limite de zone | | A |
| | UD | | N |
| | 1AU | | Emplacement réservé |
| | 2AU | | Espace boisé classé |
| | UH | | Espace vert protégé à créer |
| | UE | | Servitude de périmètre d'attente |

| DESTINATION DE LA RESERVATION | N° | SURFACE | BENEFICIAIRE |
|---|----|---------------------|--------------|
| CIMETIERE ET STATIONNEMENT | 1 | 4100 m ² | COMMUNE |
| ELARGISSEMENT DE LA RUE BAUDE | 2 | 1280 m ² | COMMUNE |
| ELARGISSEMENT DU CHEMIN | 3 | 480 m ² | COMMUNE |
| CHEMIN D'ACCES POUR L'ENTRETIEN DU FOSSE | 4 | 890 m ² | COMMUNE |
| VOIE DE DESSERTE (2AU) | 5 | 750 m ² | COMMUNE |
| VOIE DE DESSERTE (2AU) | 6 | 270 m ² | COMMUNE |
| ELARGISSEMENT DE LA RUE DE LA MOTTE DU MOULIN | 7 | 410 m ² | COMMUNE |
| VOIE DE DESSERTE (1AU) | 8 | 1100 m ² | COMMUNE |
| VOIE DE DESSERTE (1AU) | 9 | 600 m ² | COMMUNE |
| CHEMIN AGRICOLE | 10 | 570 m ² | COMMUNE |
| BRETELLE DE SORTIE DE LA ROCADE | 11 | 640 m ² | CASO |
| ELARGISSEMENT DE LA RUE D'HEURINGHEM | 12 | 900 m ² | COMMUNE |
| ELARGISSEMENT RUE DU MOULIN | 13 | 25 m ² | COMMUNE |
| CHEMIN D'ACCES POUR L'ENTRETIEN DU FOSSE | 14 | 980 m ² | COMMUNE |

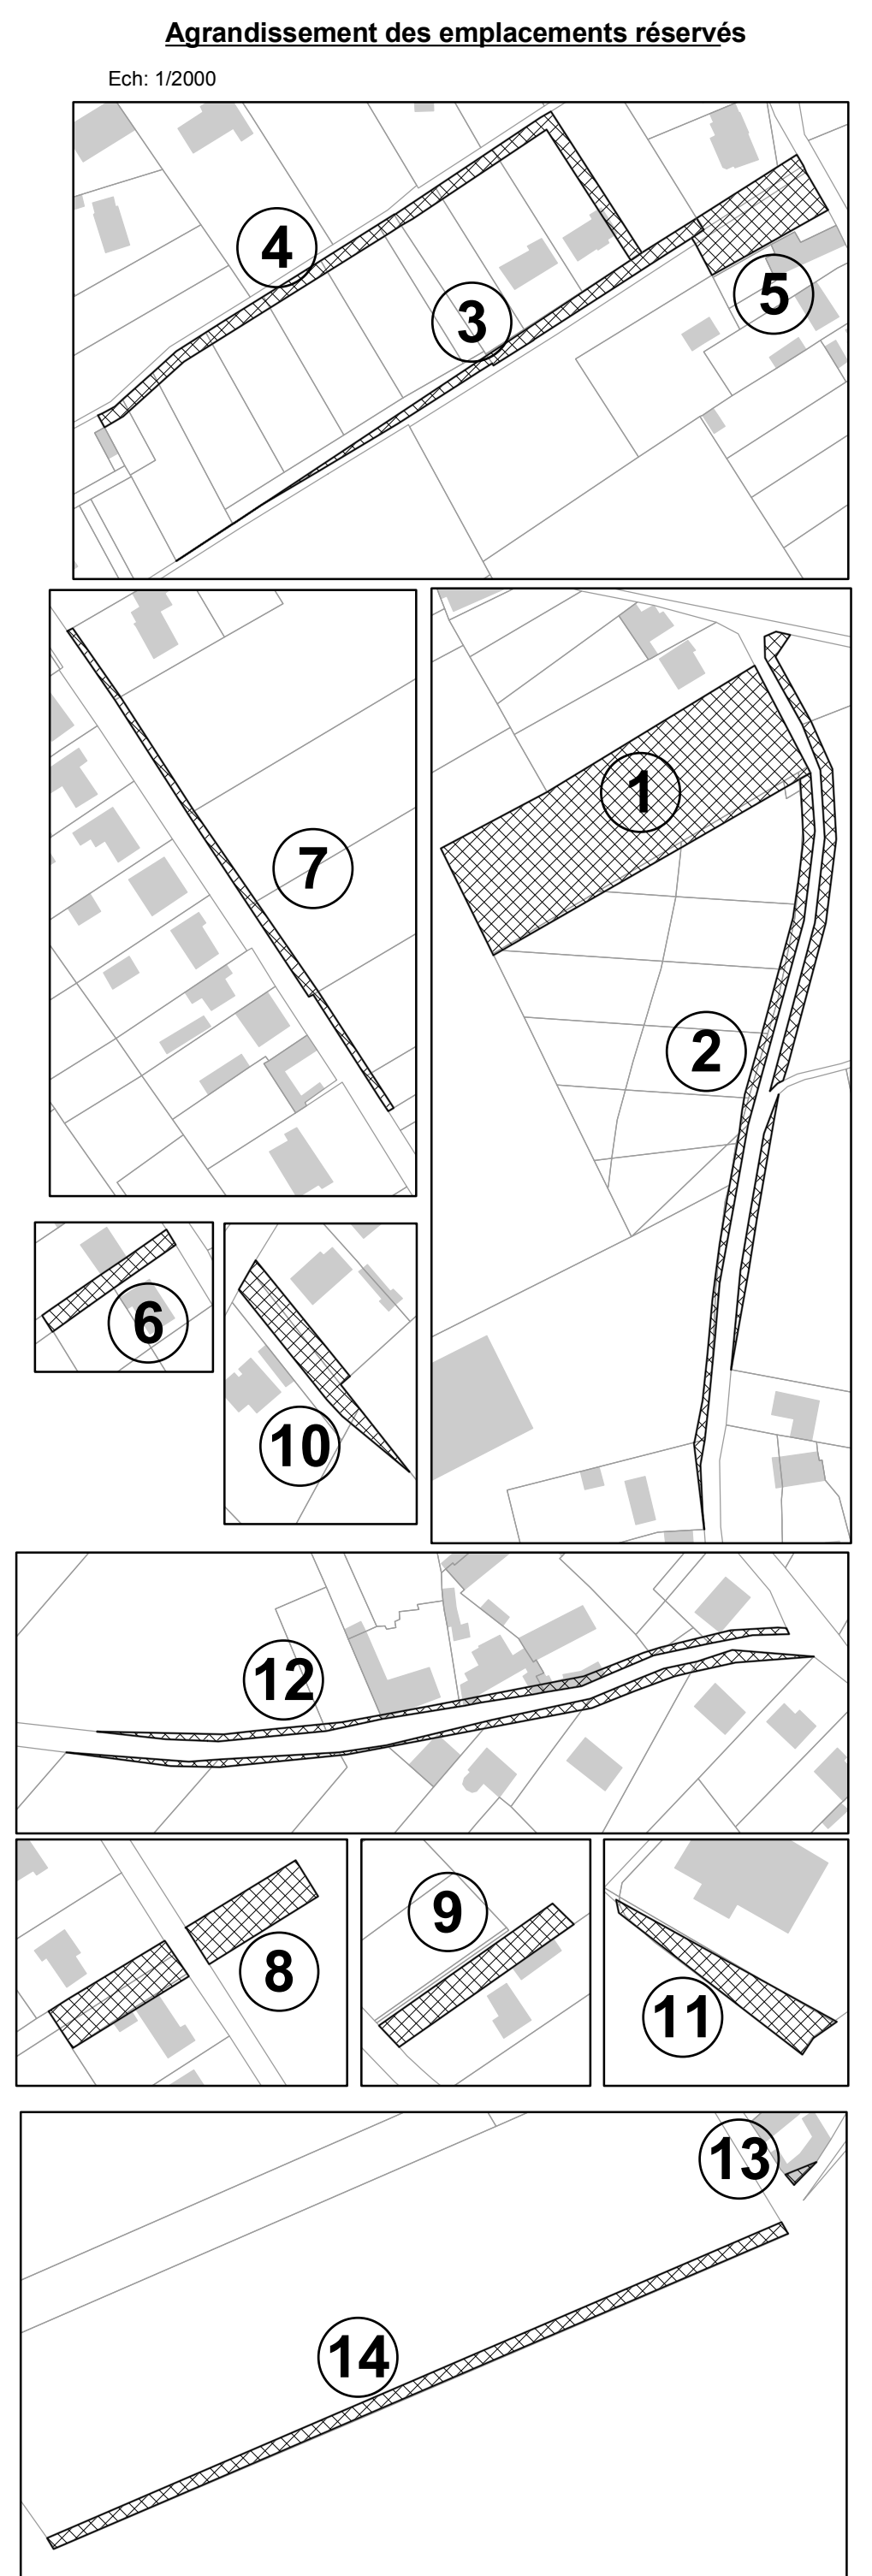

| Servitude de périmètre d'attente art.123-2a du code de l'urbanisme | | | |
|--|---|---------------------------|--------------|
| n° du PA | Désignation | Surface en m ² | Bénéficiaire |
| 1 | Périmètre d'attente d'un projet d'aménagement au lieu dit le chemin pollier | 73465 | Commune |

